ELECTRICITE D'EMOSSON SA

SCHEMA HYDRAULIQUE

2 - 1693
Date: 6.03.98
Dess. : LAS
Aménagement général A4.dsf

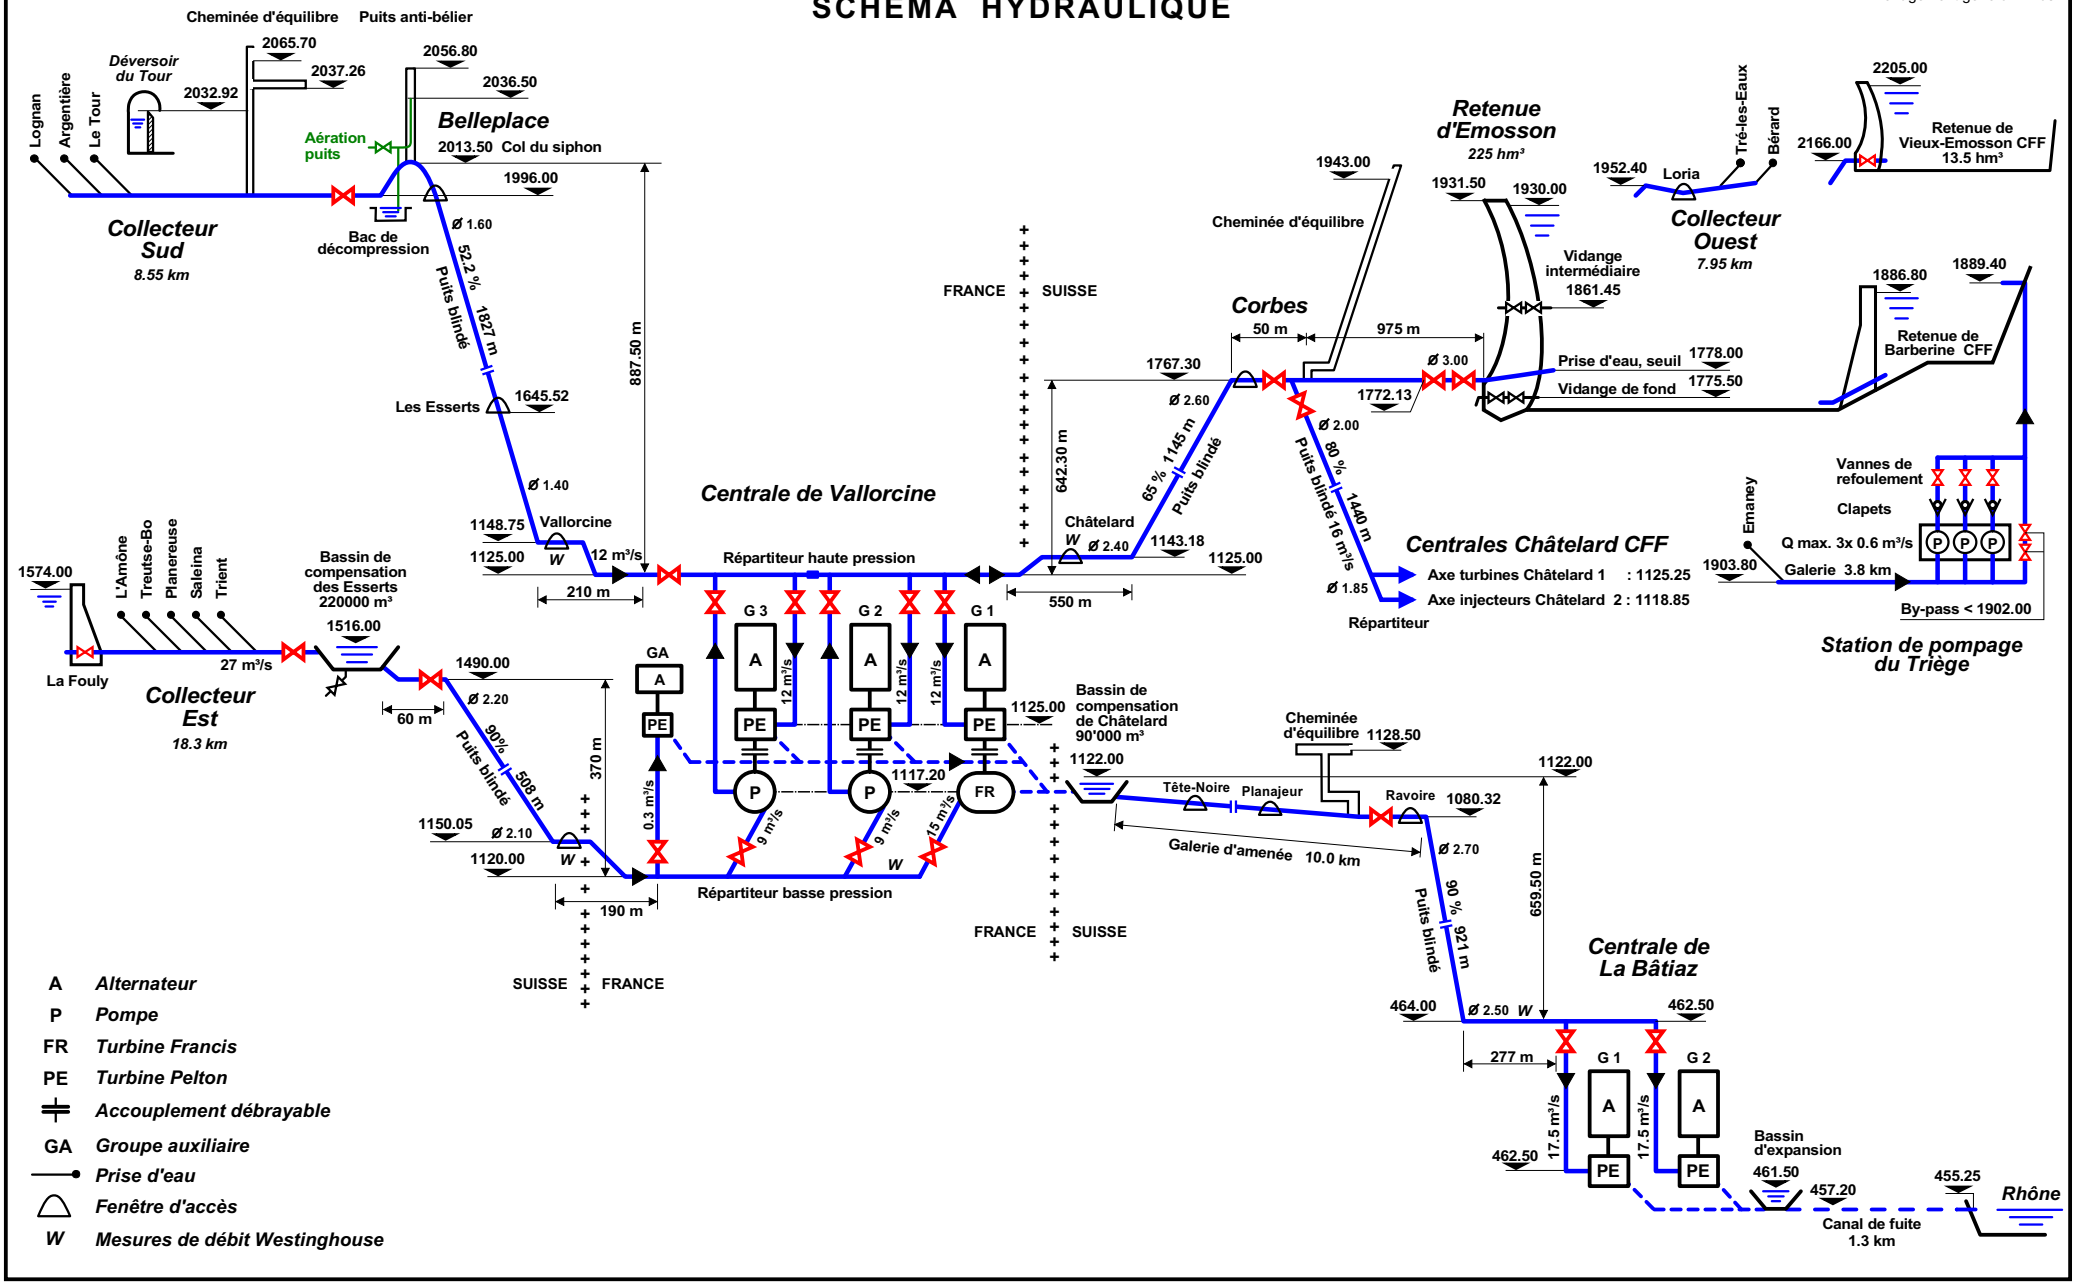

A	*Alternateur*
P	*Pompe*
FR	*Turbine Francis*
PE	*Turbine Pelton*
═	*Accouplement débrayable*
GA	*Groupe auxiliaire*
—●	*Prise d'eau*
⌒	*Fenêtre d'accès*
W	*Mesures de débit Westinghouse*